

**Nachrichtliche Hinweise**

Die Stadt Forchheim ist durch die Stadtverwaltung vertreten. Die Stadtverwaltung ist für die Bereitstellung der Daten verantwortlich. Die Stadtverwaltung ist für die Aktualisierung der Karte verantwortlich.

**Gebietsabflussbeiwerte in den Zonen**


Zone	Farbe	Bezeichnung
I	Grün	Wald, Grünland, Parks, Sportplätze
II	Blau	Wald, Grünland, Parks, Sportplätze
III	Blau	Wald, Grünland, Parks, Sportplätze
IV	Violett	Wald, Grünland, Parks, Sportplätze
V	Rot	Wald, Grünland, Parks, Sportplätze

**Gebietsabflussbeiwertkarte für die Stadt Forchheim**

Die Karte wurde erstellt von der Stadtverwaltung Forchheim. Die Karte ist eine Kopie der Originalkarte. Die Stadtverwaltung ist für die Aktualisierung der Karte verantwortlich.

Datum: 11.08.2008  
 Maßstab: 1:1000  
 Blatt: 1 von 3



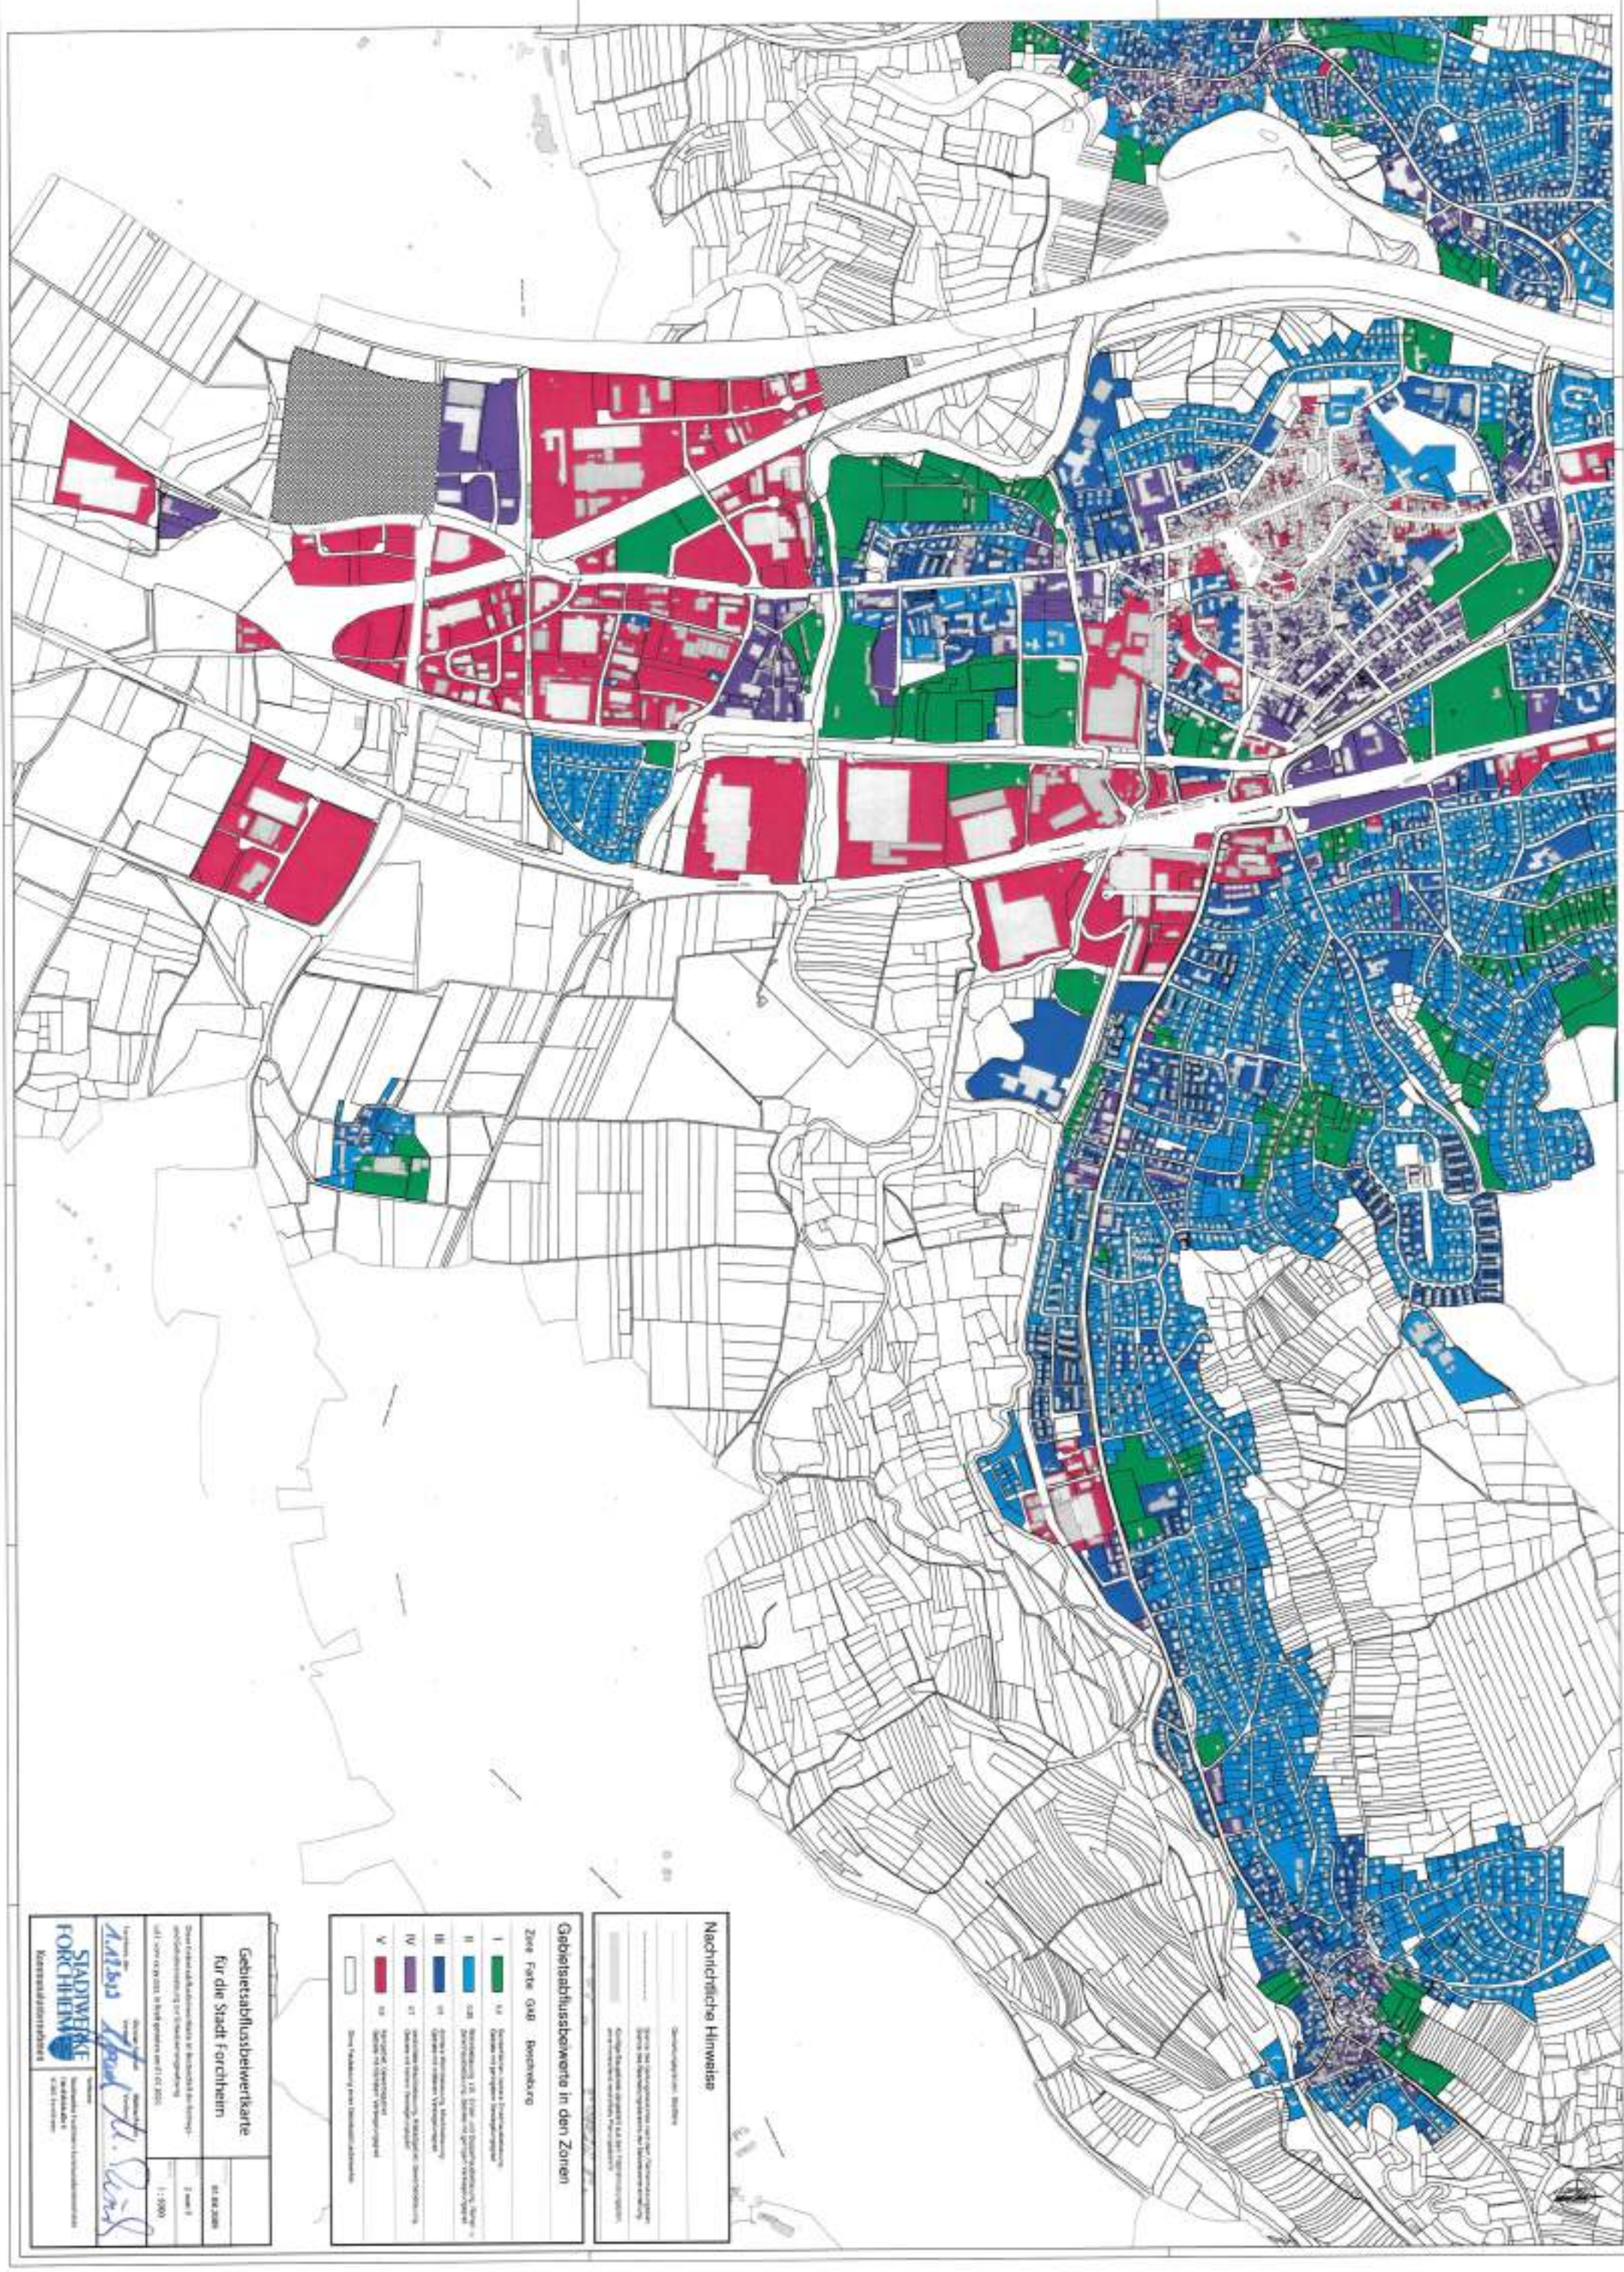

**Nachrichtliche Hinweise**

Die hier dargestellten Informationen sind ausschließlich für die Zwecke der Darstellung und nicht für die Ausführung von Baumaßnahmen zu verwenden. Die Stadt Forchheim übernimmt keine Haftung für die Richtigkeit der Informationen. Änderungen vorbehalten.

**Gebietsabschlussbezeichnungen in den Zonen**

Zone	Farbe	GAB	Beschreibung
I	Grün	01	Grünzonen, Parks, Freizeitanlagen
II	Blau	02	Wasserflächen, Bäche, Seen, Gewässer, Kanäle, Wasserläufe
III	Blau	03	Grünzonen, Parks, Freizeitanlagen
IV	Purpur	04	Grünzonen, Parks, Freizeitanlagen
V	Rot	05	Grünzonen, Parks, Freizeitanlagen
		06	Grünzonen, Parks, Freizeitanlagen

**Gebietsabschlusskarte für die Stadt Forchheim**

Stand: 1. März 2023

Maßstab: 1:5000

Verarbeitet von: Stadt Forchheim

**Stadtwerke Forchheim**
  
 Kesselsackerstraße 1
   
 91052 Forchheim
   
 Telefon: 09181 123-1234
   
 E-Mail: info@stadtwerke-forchheim.de






### Nachrichtliche Hinweise

- Gemarkungsgrenzen, Stadtteile
- Grenze des Geltungsbereiches nach dem Flächennutzungsplan, Grenze des Bearbeitungsbereichs der Gebietsabflussbeiwertkarte
- kurzfristige Baugruben dargestellt aus dem Flächennutzungsplan, ohne hinreichend verdichtete Flächennutzungspläne

### Gebietsabflussbeiwerte in den Zonen

Zone	Farbe	GAB	Beschreibung
I	Grün	0,2	Sonderflächen, isolierte Einzelhausbebauung, Gebiete mit geringstem Versiegelungsgrad
II	Blau	0,35	Wohnbebauung, z.B. Einzel- und Doppelhausbebauung, Reihen- u. Zeilenhausbebauung, Gebiete mit geringem Versiegelungsgrad
III	Dunkelblau	0,5	dichtere Wohnbebauung, Mischbebauung, Gebiete mit mittlerem Versiegelungsgrad
IV	Violett	0,7	verdichtete Mischbebauung, Absiedelgebiet, Gewerbebebauung, Gebäude mit hohem Versiegelungsgrad
V	Rot	0,9	Kerngebiet, Gewerbegebiet, Gebäude mit höchstem Versiegelungsgrad
	Weiße Box		Ohne Festsetzung eines Gebietsabflussbeiwertes

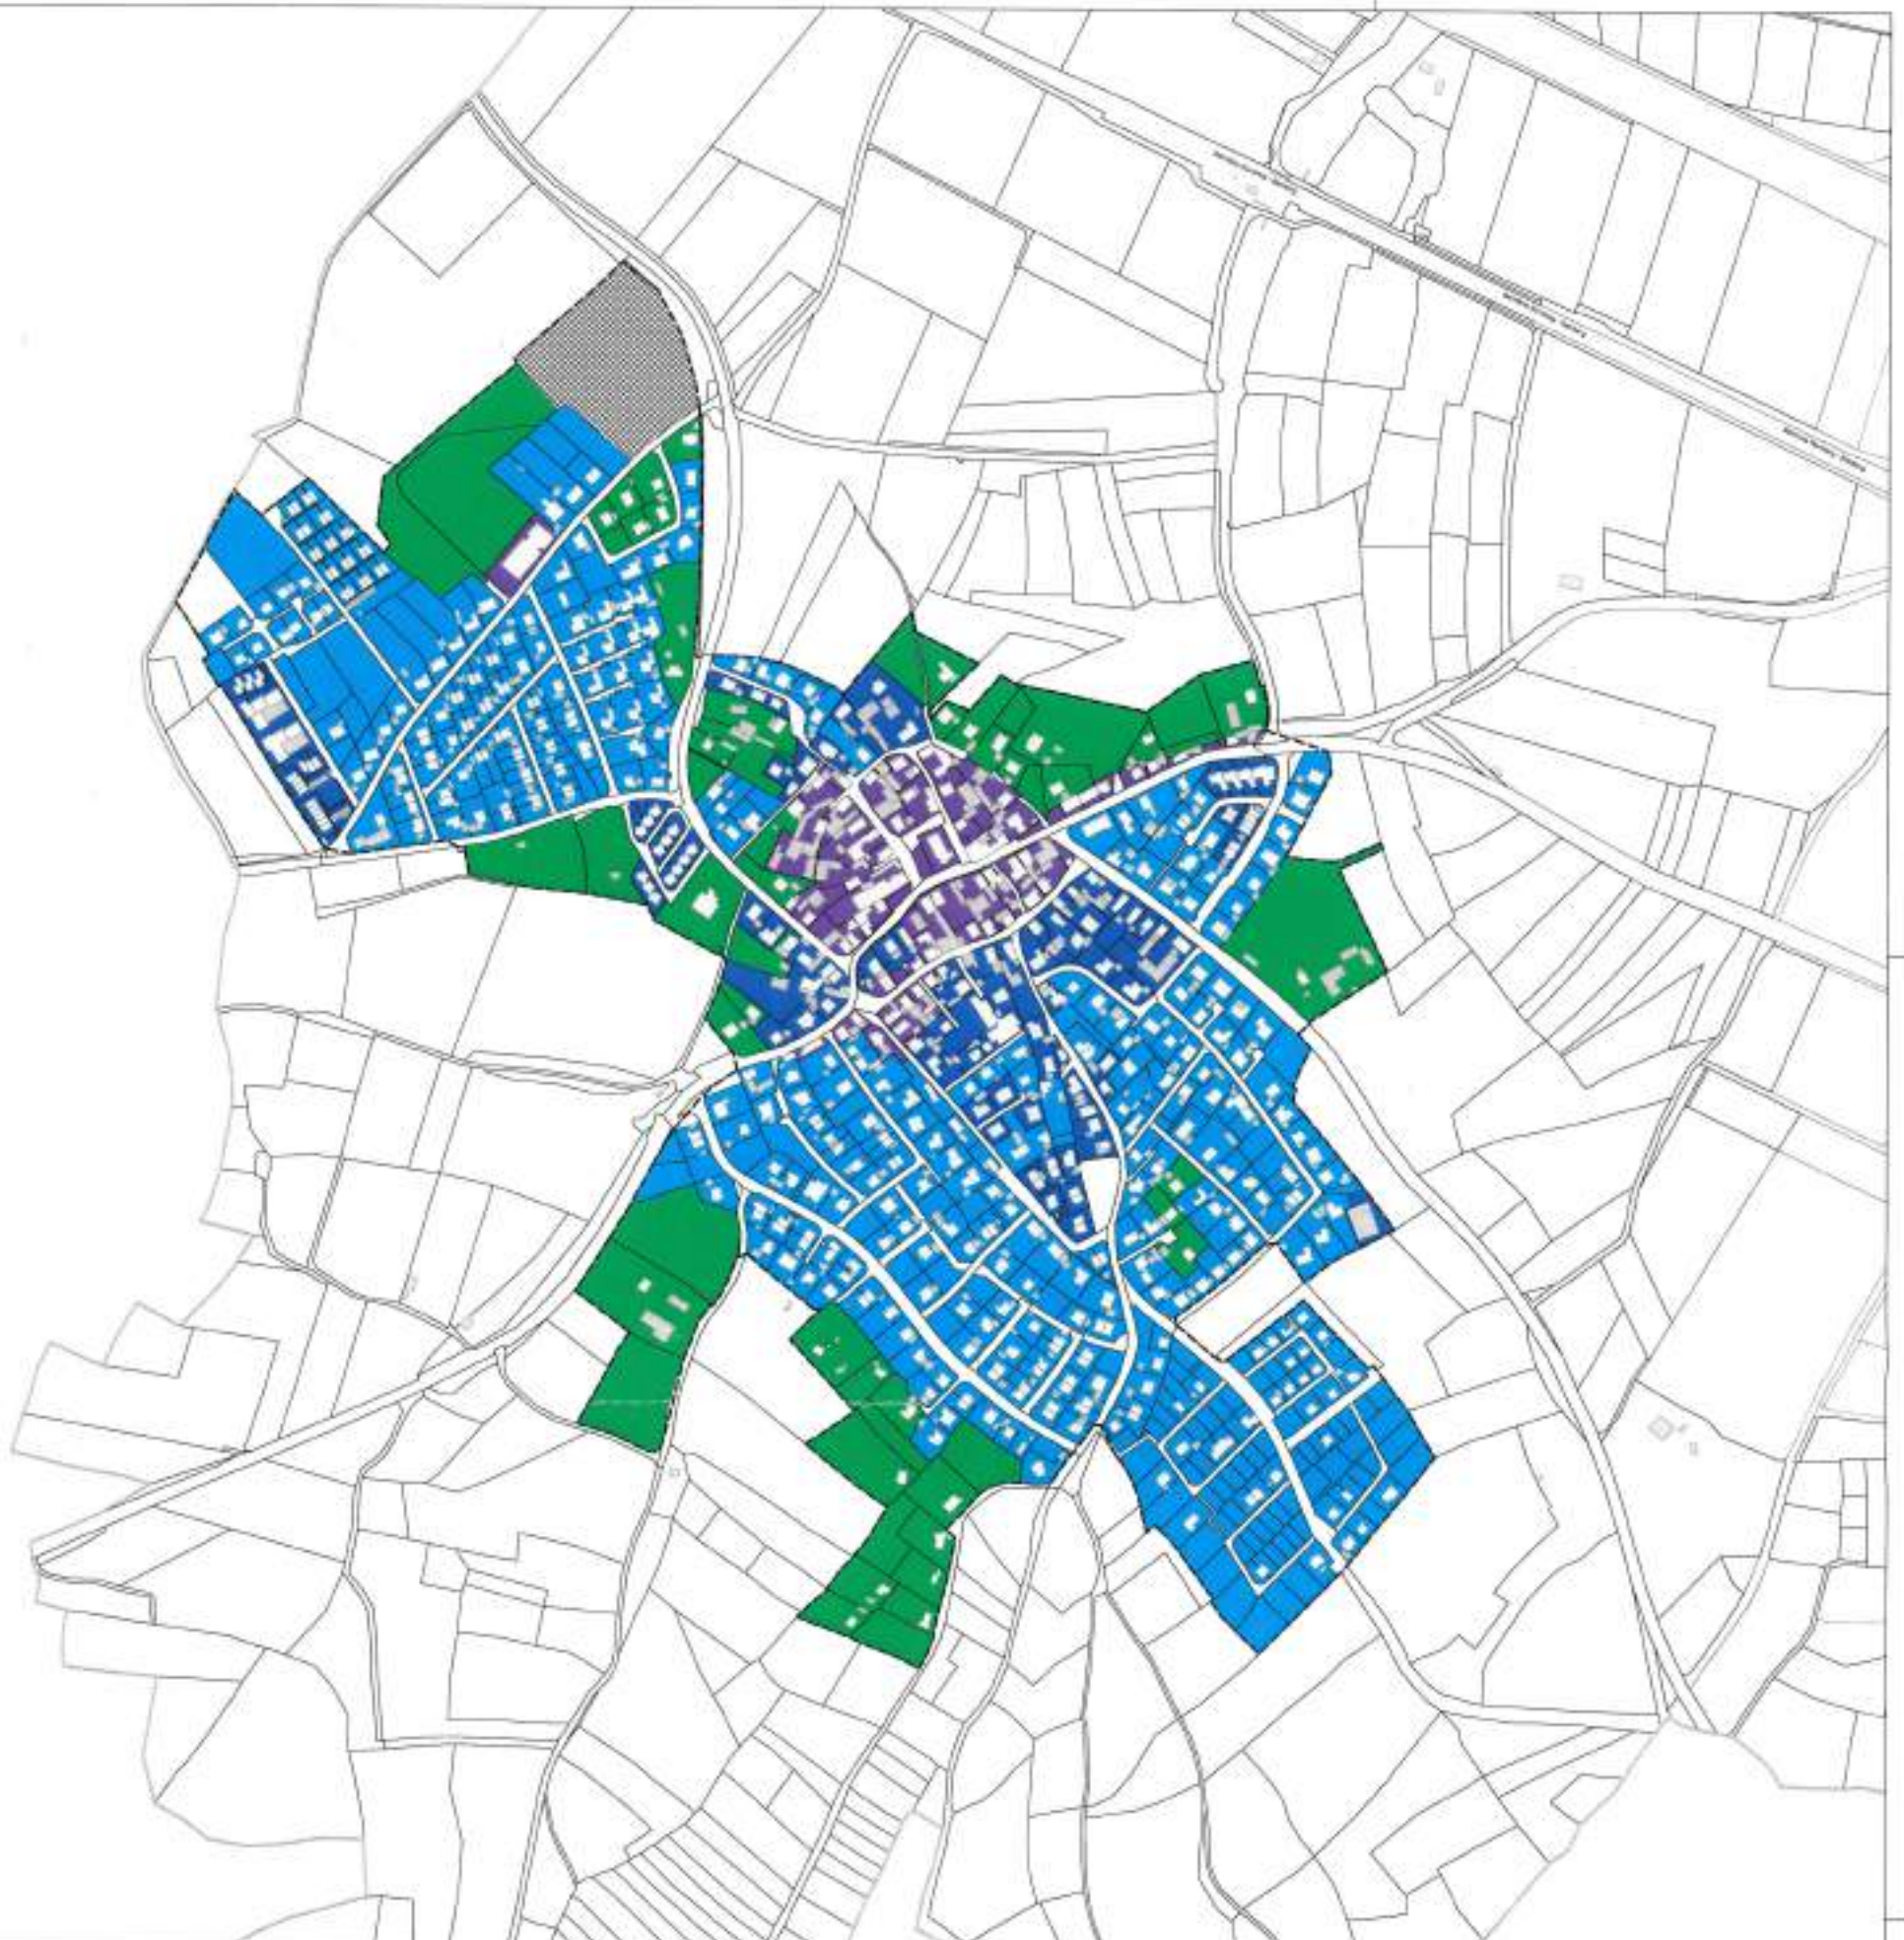

### Gebietsabflussbeiwertkarte für die Stadt Forchheim

Diese Gebietsabflussbeiwertkarte ist Bestandteil der Beitrags- und Gebührensatzung zur Entwässerungssatzung  
 Id.F. vom xx.yy.zzzz, in Kraft getreten am 01.01.2024.

Forchheim, den *11.07.2023*  
 Christian Spornel, Vorstand  
 Mathias Reink, Vorstand

**STADTWERKE FORCHHEIM**  
 Kommunallieferanten

Verfasser:  
 Stadtwerke Forchheim Kommunallieferanten  
 Heidefeldstraße 8  
 91301 Forchheim